



Aistija M




Aistija M

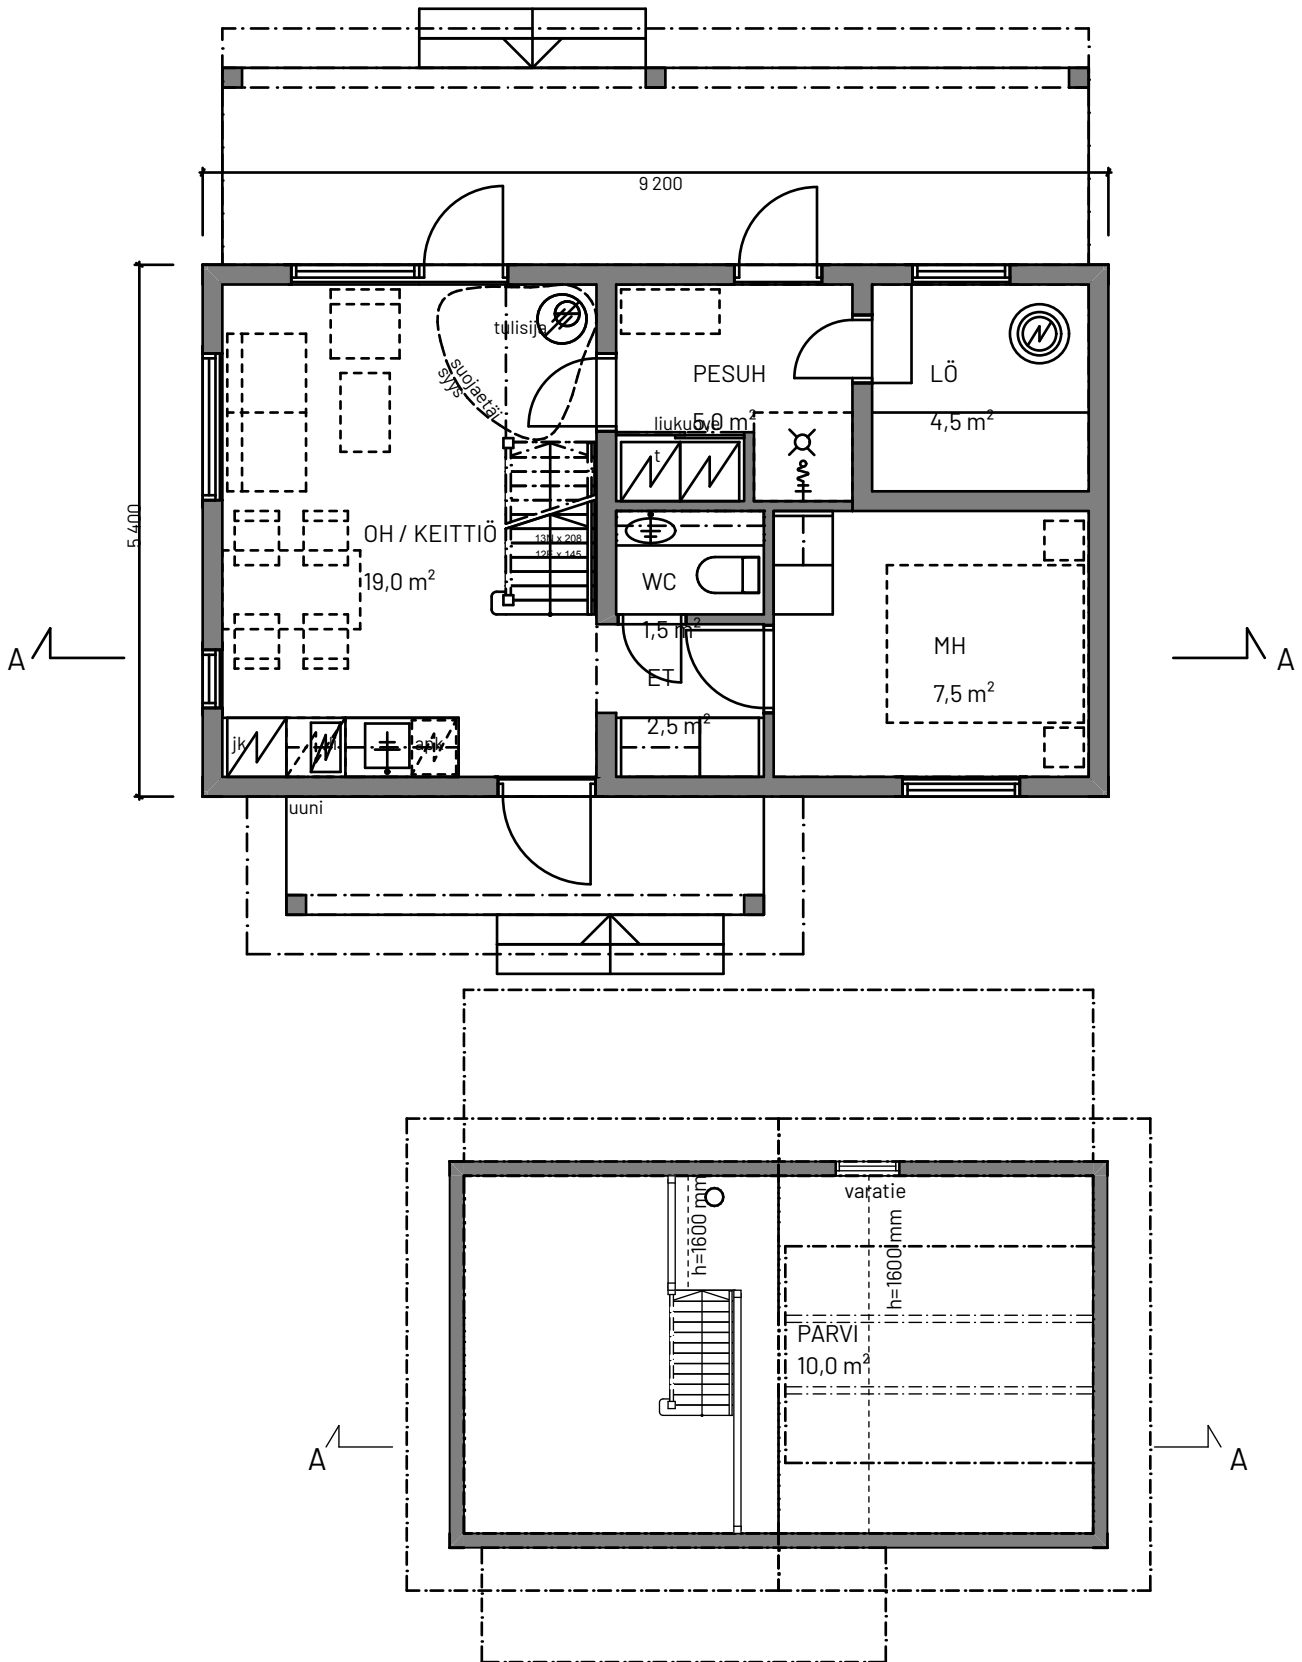


Julkisivu etelään 1:100

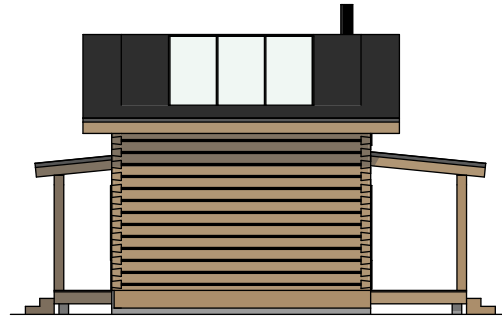


Julkisivu itään 1:100

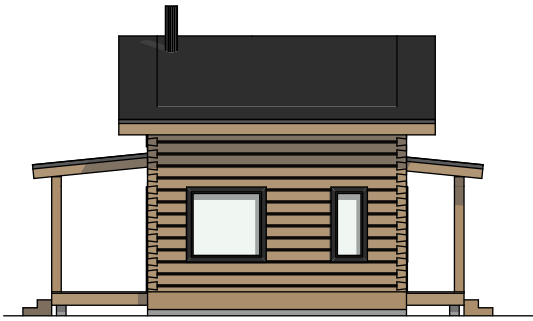

Julkisivu länteen 1:100

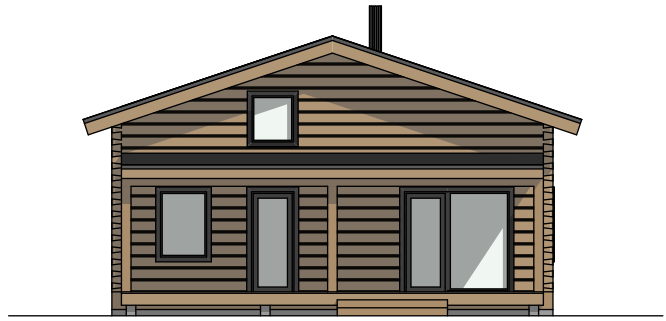

Julkisivu pohjoiseen 1:100

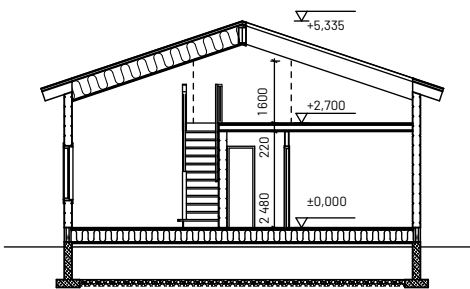

Leikkaus A - A 1:100

