


# Aistija M

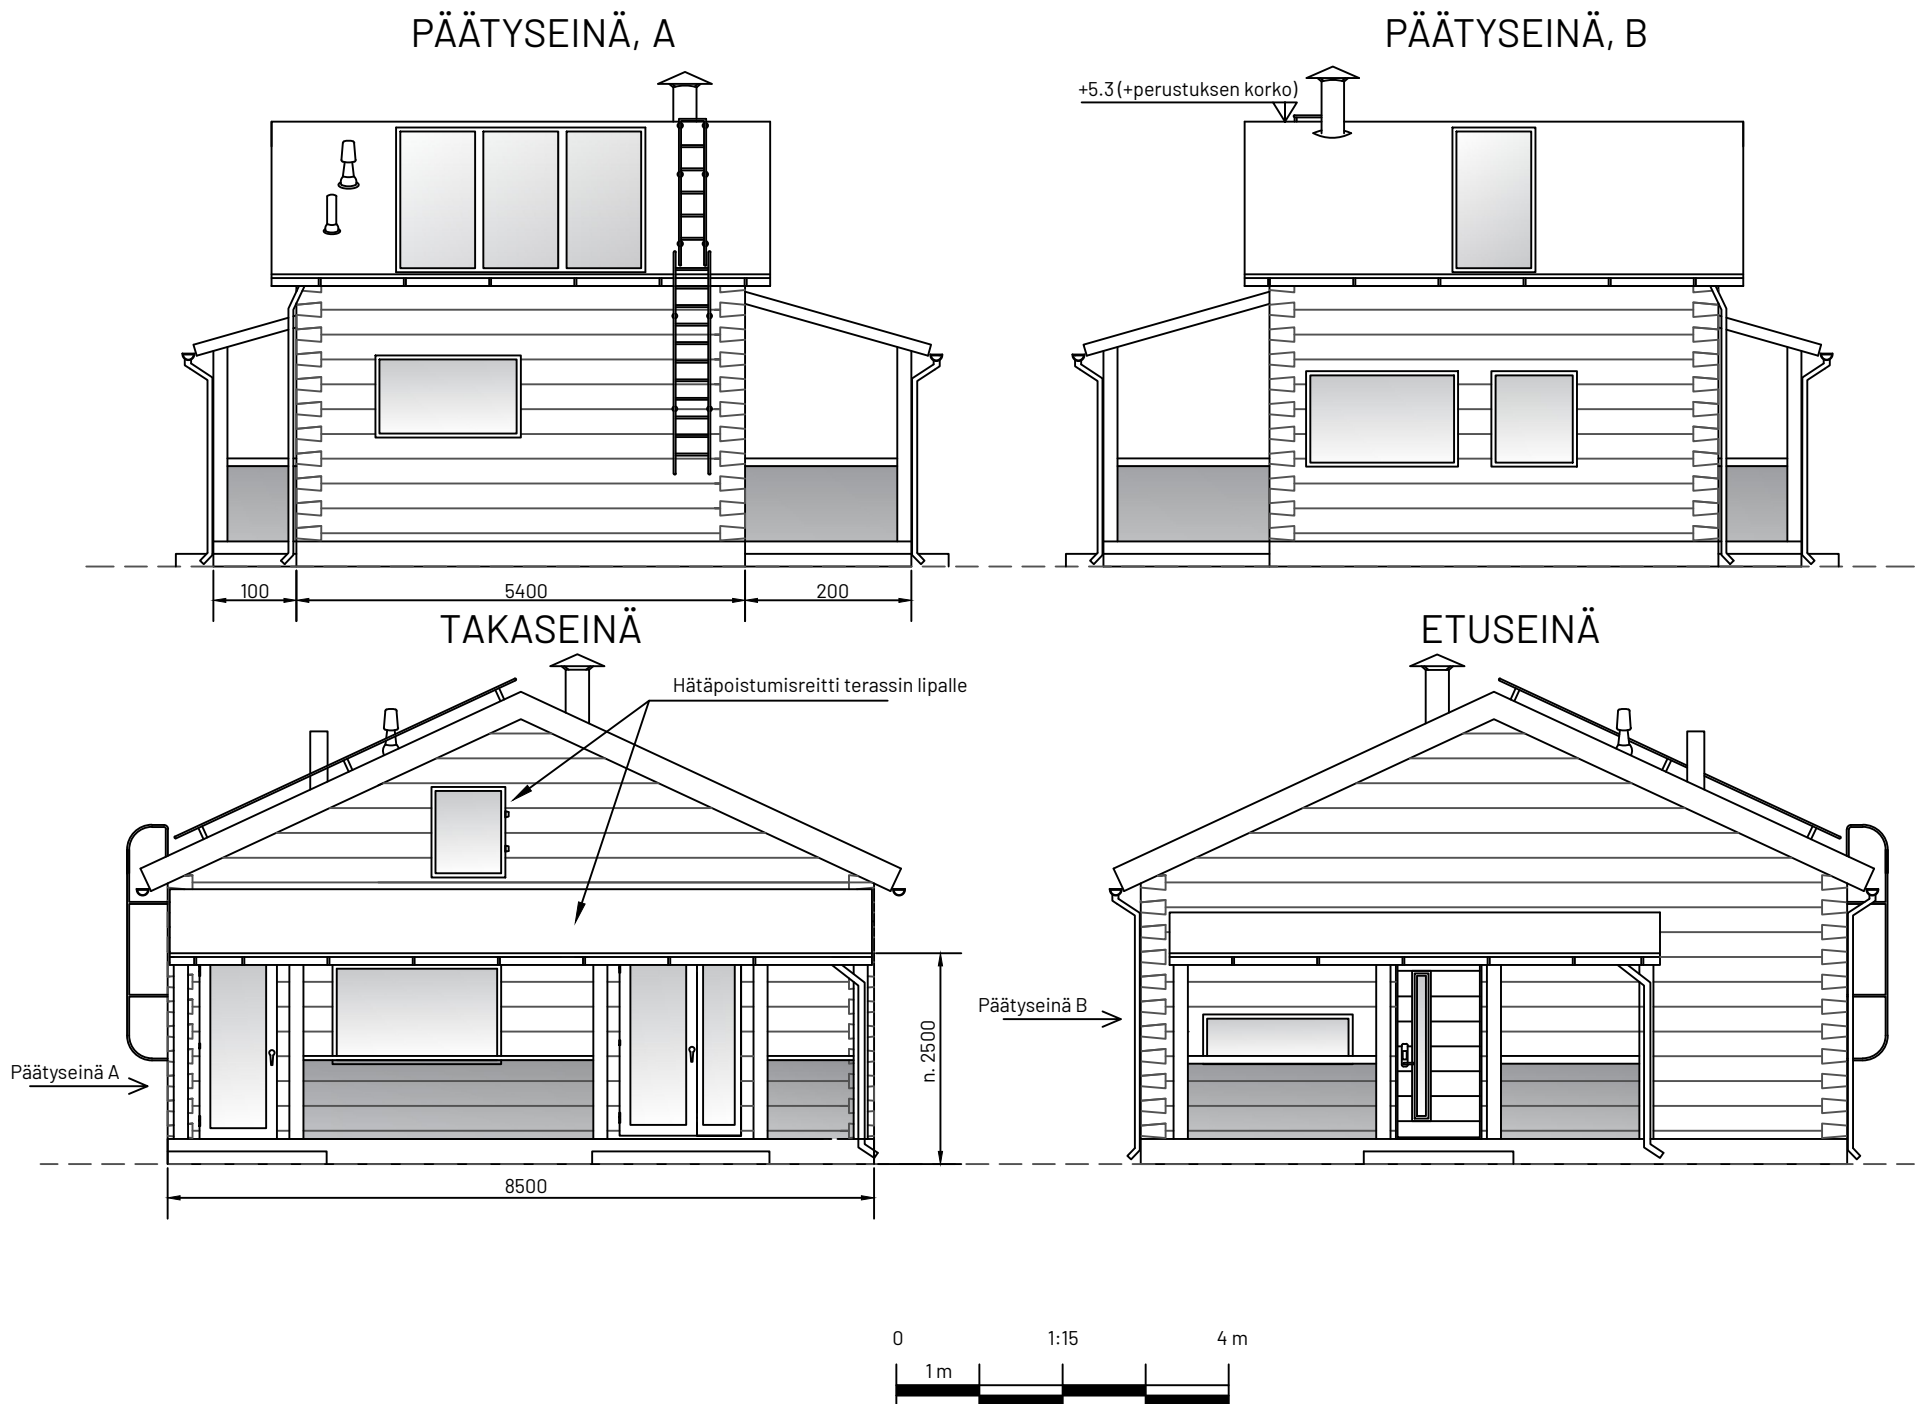

## KATTO

Vesikate: palahuopa, musta / lasikattoelementti

Varusteet: rännit, syöksytorvet, lape- ja talotikkaat (väri RR33 musta)

## ULKOSEINÄT

Materiaali: käsinveistetty pelkkahirsi, 200mm, lohenpyrstö salvos

Hirsien käsittely: Teknos Woodex Aqua, sävy T8041

Pilarit ja palkit: väri musta

Otsalaudat, räystäät ja vuorilaudat: väri musta

Terassit: väri ruskea

Terassien kaiteet: lasi, savunharmaa

## IKKUNAT JA OVET

Kalusteet: Pihla Varma

Väri: musta

**Julkisivukuva: Aistija M**  
Mittasuhte: 1:15


Aistija Oy

Keskikatu 4  
45100 Kouvola  
Puh. 040 048 2589




# Aistija M

1. KERROS

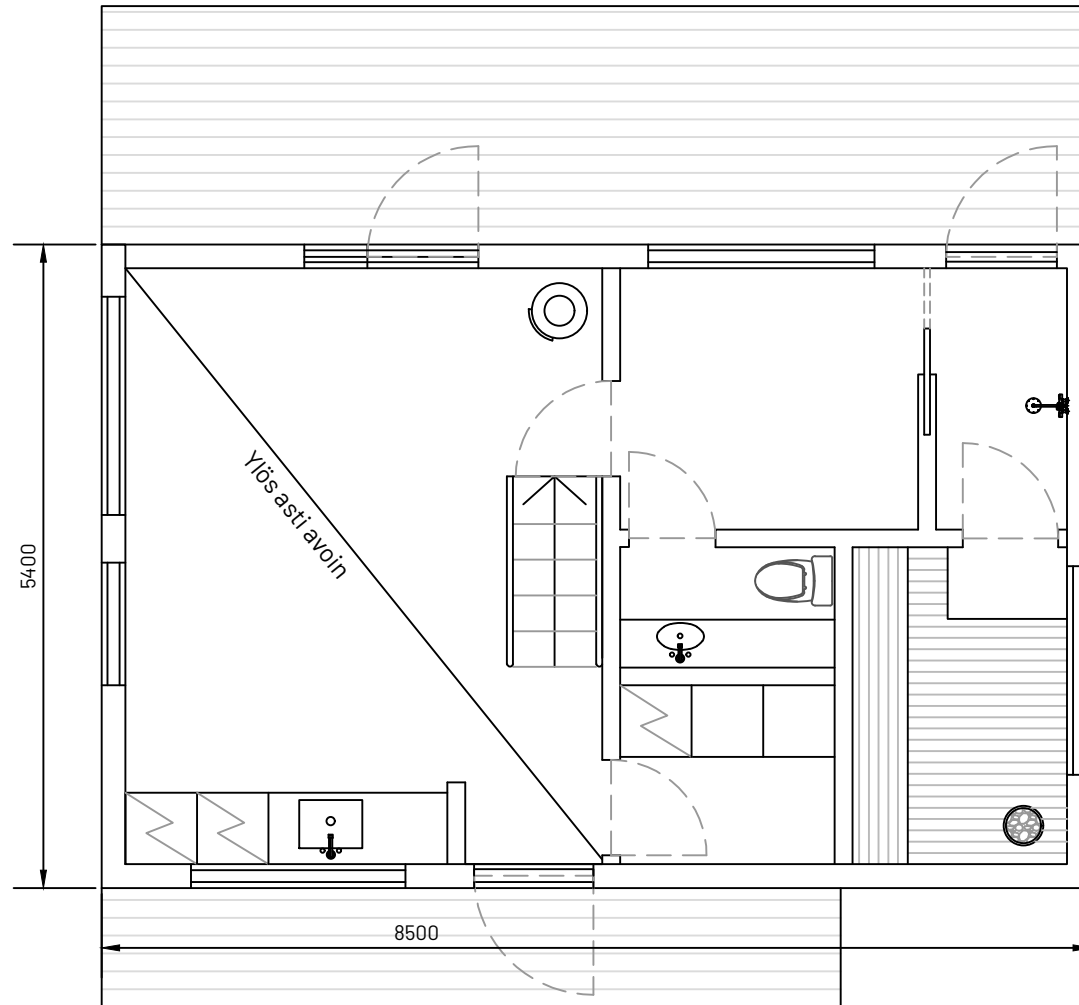

PARVI

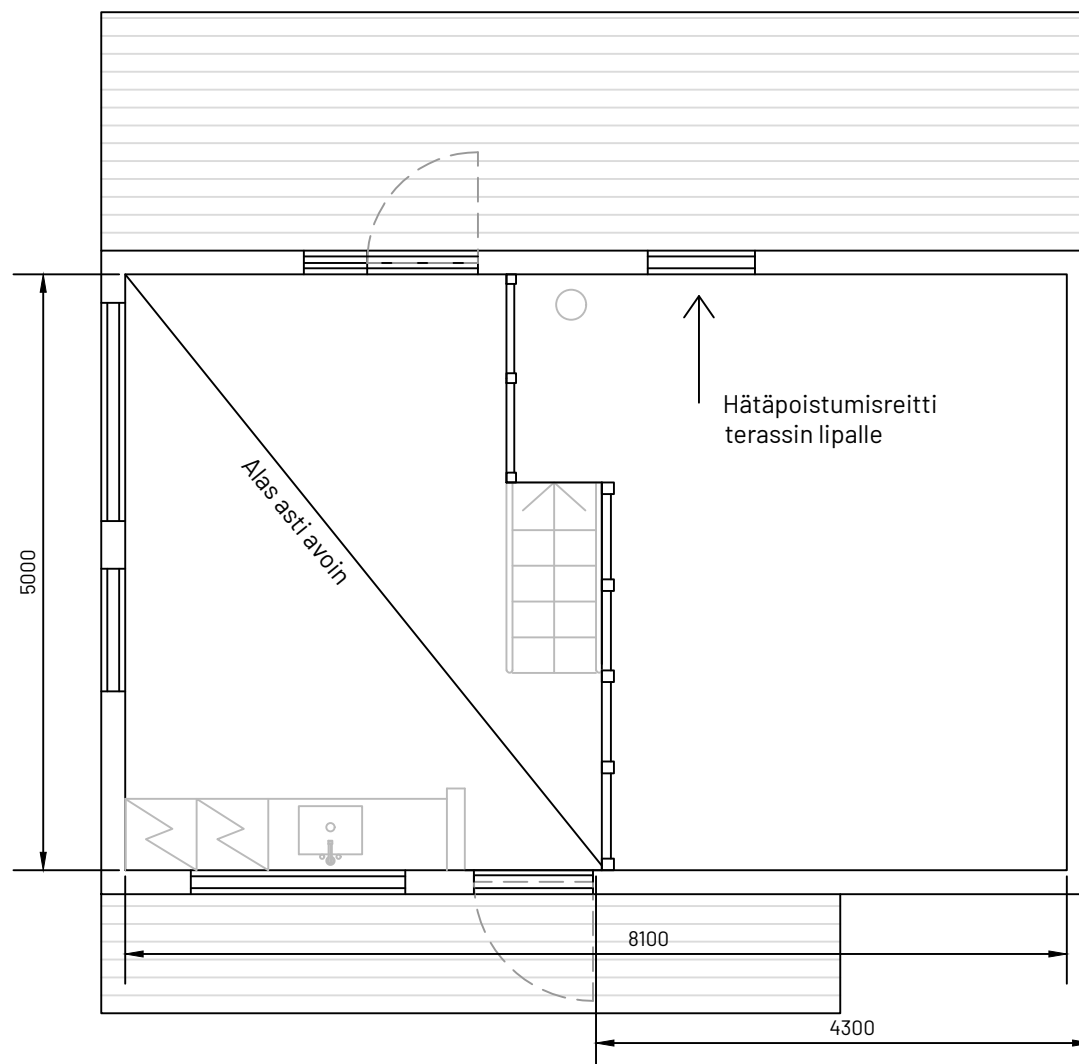

Kerrosala: 68,5 m<sup>2</sup> (alakerta 45,9 m<sup>2</sup> + makuuparvi 22,6 m<sup>2</sup>)  
Huoneistoala: 47,8 m<sup>2</sup> (alakerta 40,5 m<sup>2</sup> + makuuparvi 7,3 m<sup>2</sup>)

Rakennuksen paloluokka P3  
Rakennus varustetaan palovaroitinjärjestelmällä ja sammutuspeittellä  
Hätäpoistumisreitti parvelta on esitetty kuvassa

Pohjapiirros: Aistija M  
Mittasuhte: 1:15

Aistija Oy

Keskikatu 4  
45100 Kouvola  
Puh. 040 048 2589

