


Aistija S

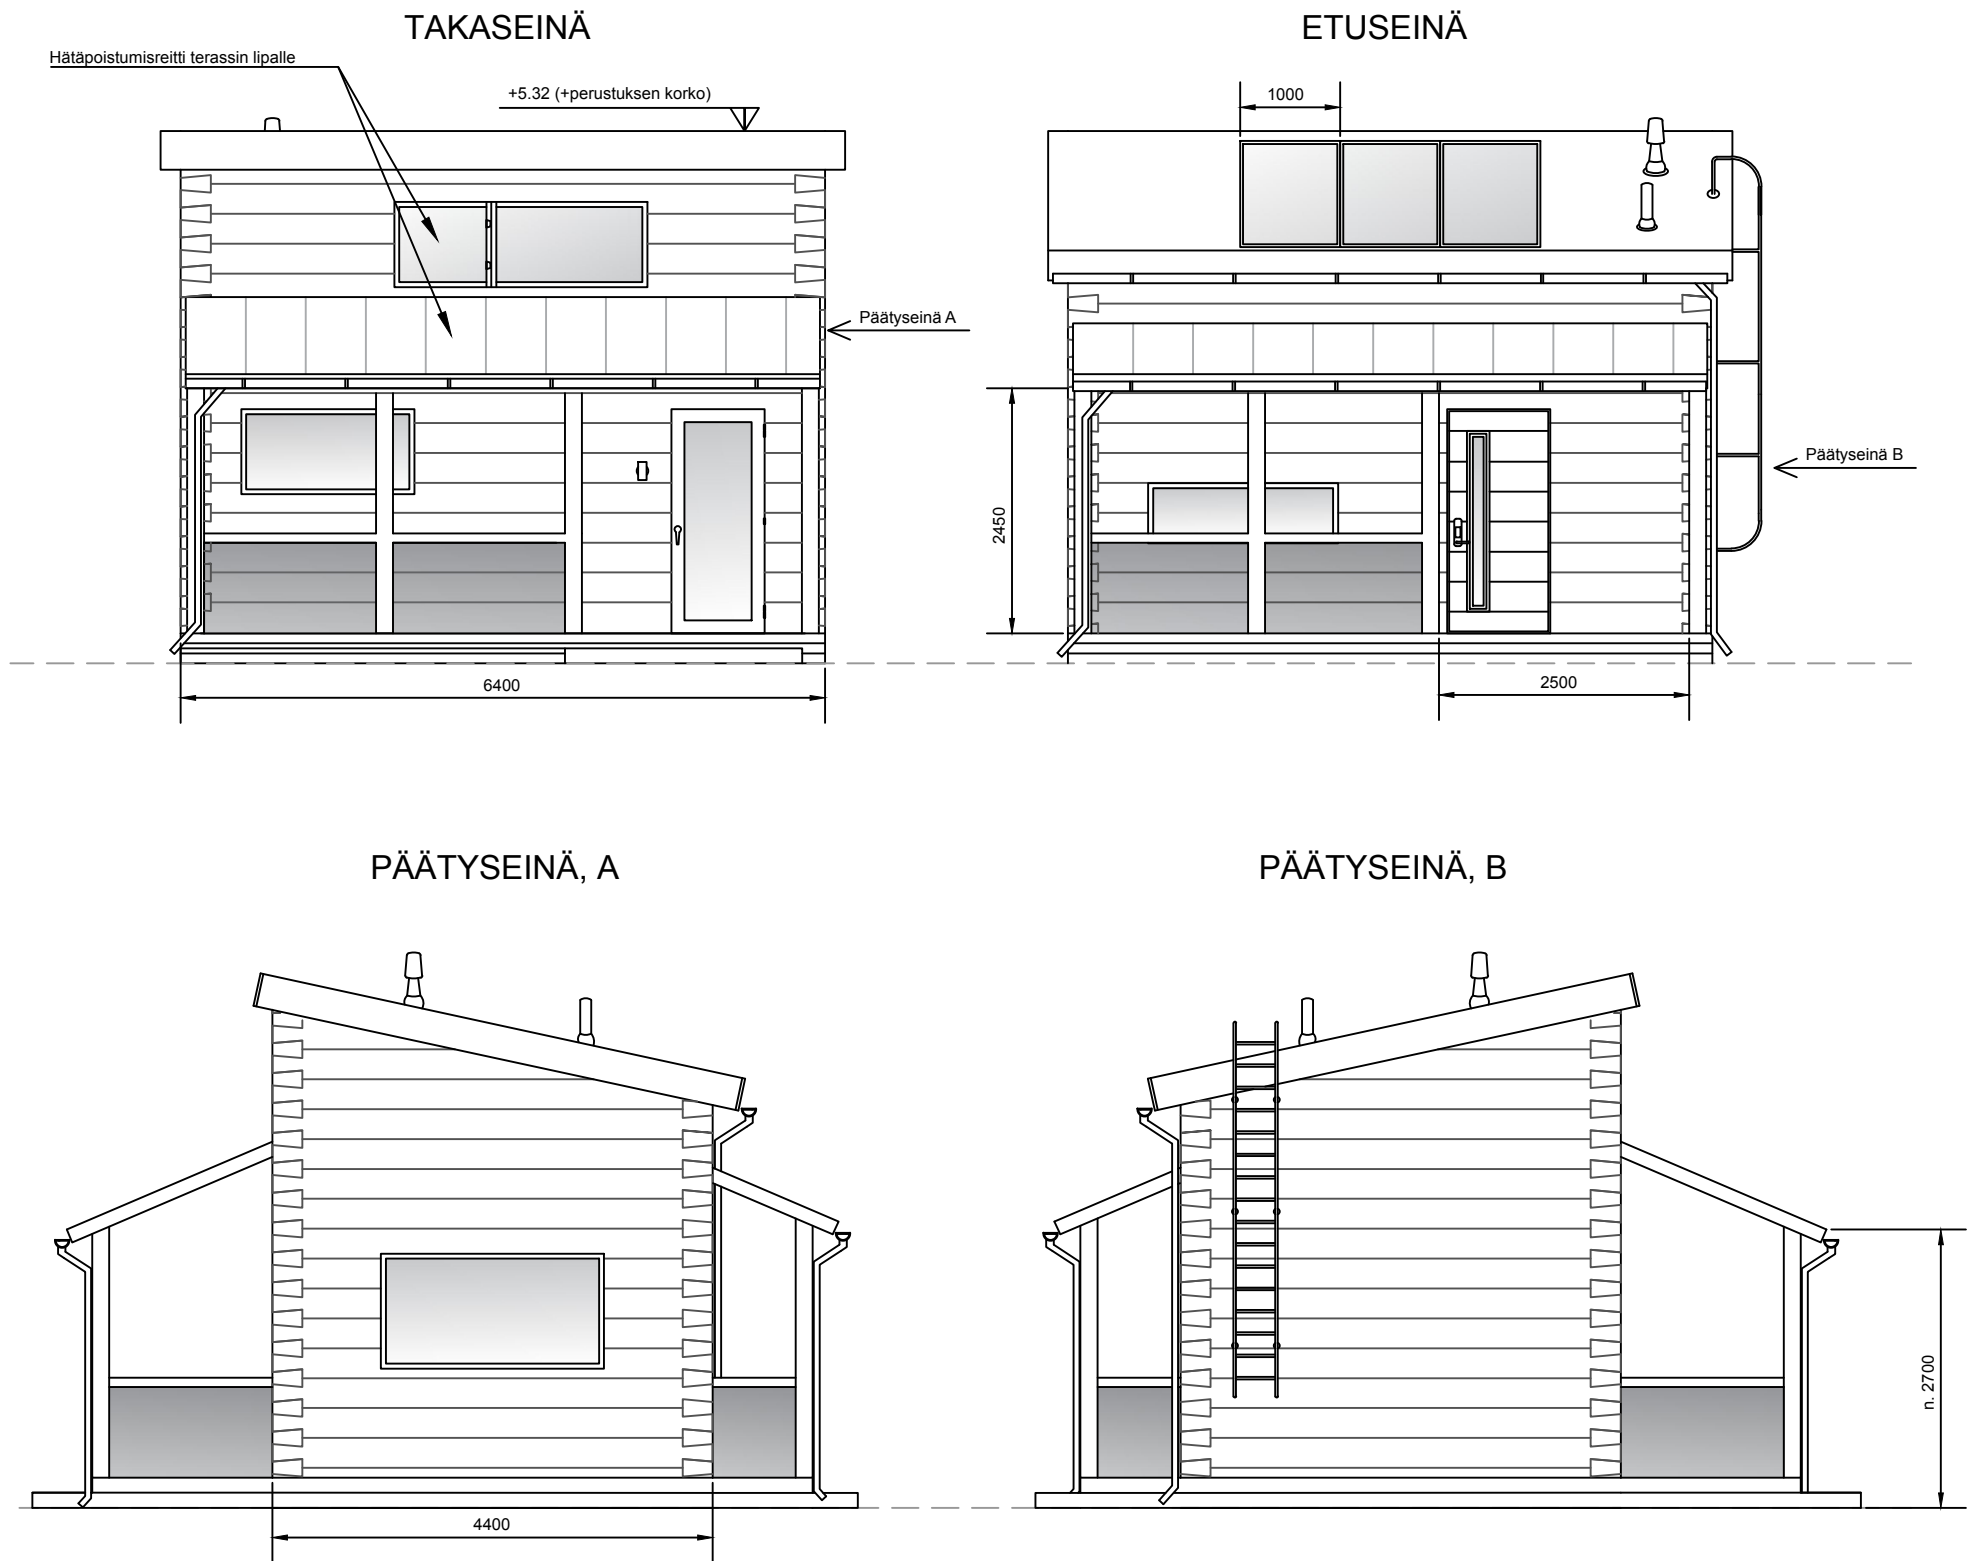

KATTO

Vesikate: palahuopa, musta / lasikattoelementti
Varusteet: rännit, syöksytorvet, lape- ja talotikkaat (väri RR33 musta)

ULKOSEINÄT

Materiaali: käsinveistetty pelkkahirsi, 200mm, lohenpyrstö salvos

Hirsien käsittely: Teknos Woodex Aqua, sävy T8041

Pilarit ja palkit: väri musta

Otsalaudat, räystäät ja vuorilaudat: väri musta

Terassit: väri ruskea

Terassien kaiteet: lasi, savunharmaa

IKKUNAT JA OVET

Kalusteet: Pihla Varma

Väri: musta



Julkisivukuva: Aistija S
Mittasuhte: 1:15

Aistija Oy

Keskikatu 4
45100 Kouvola
Puh. 040 048 2589



Aistija S

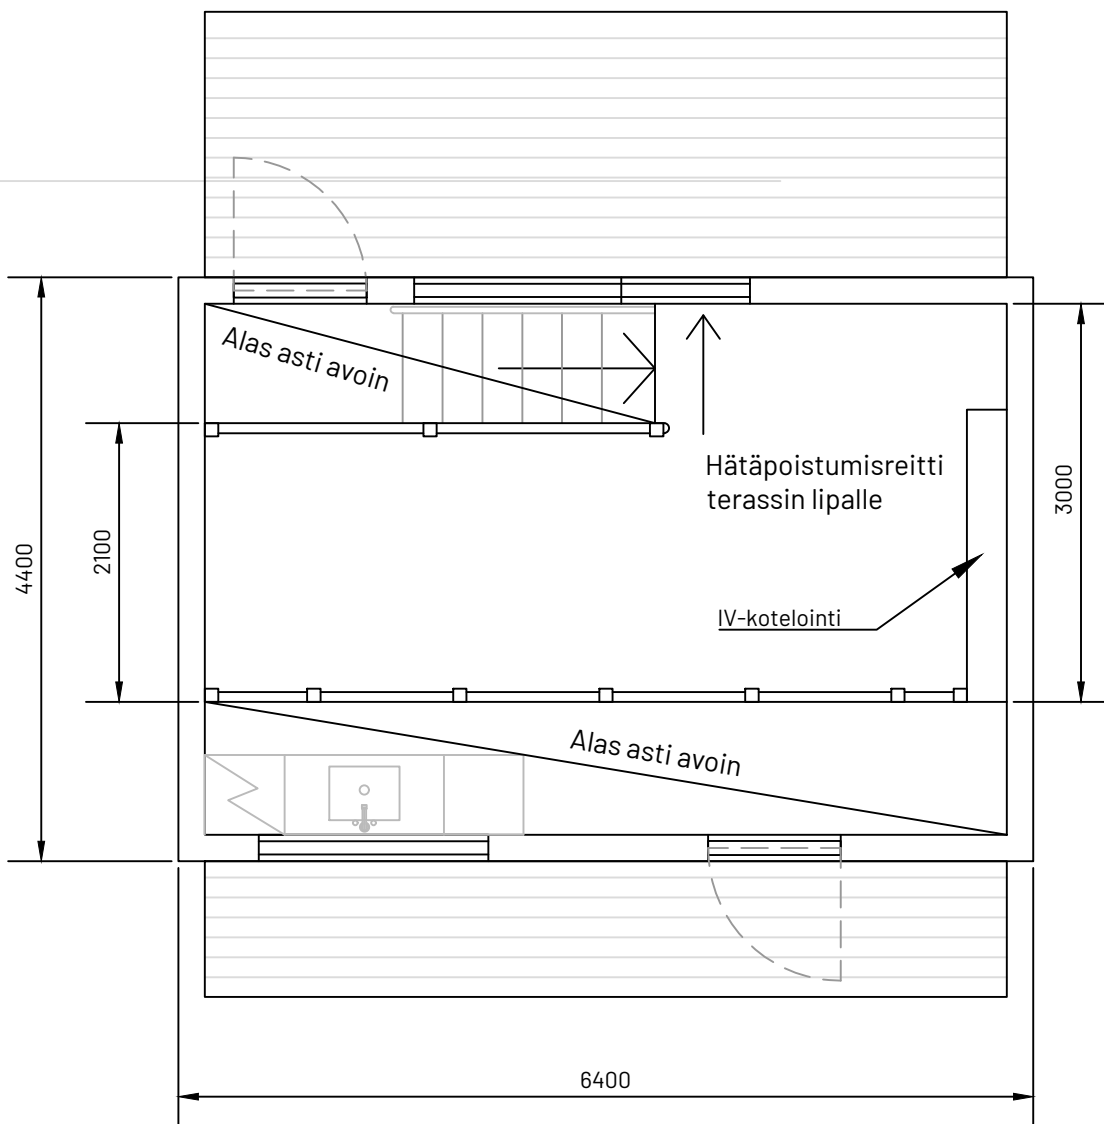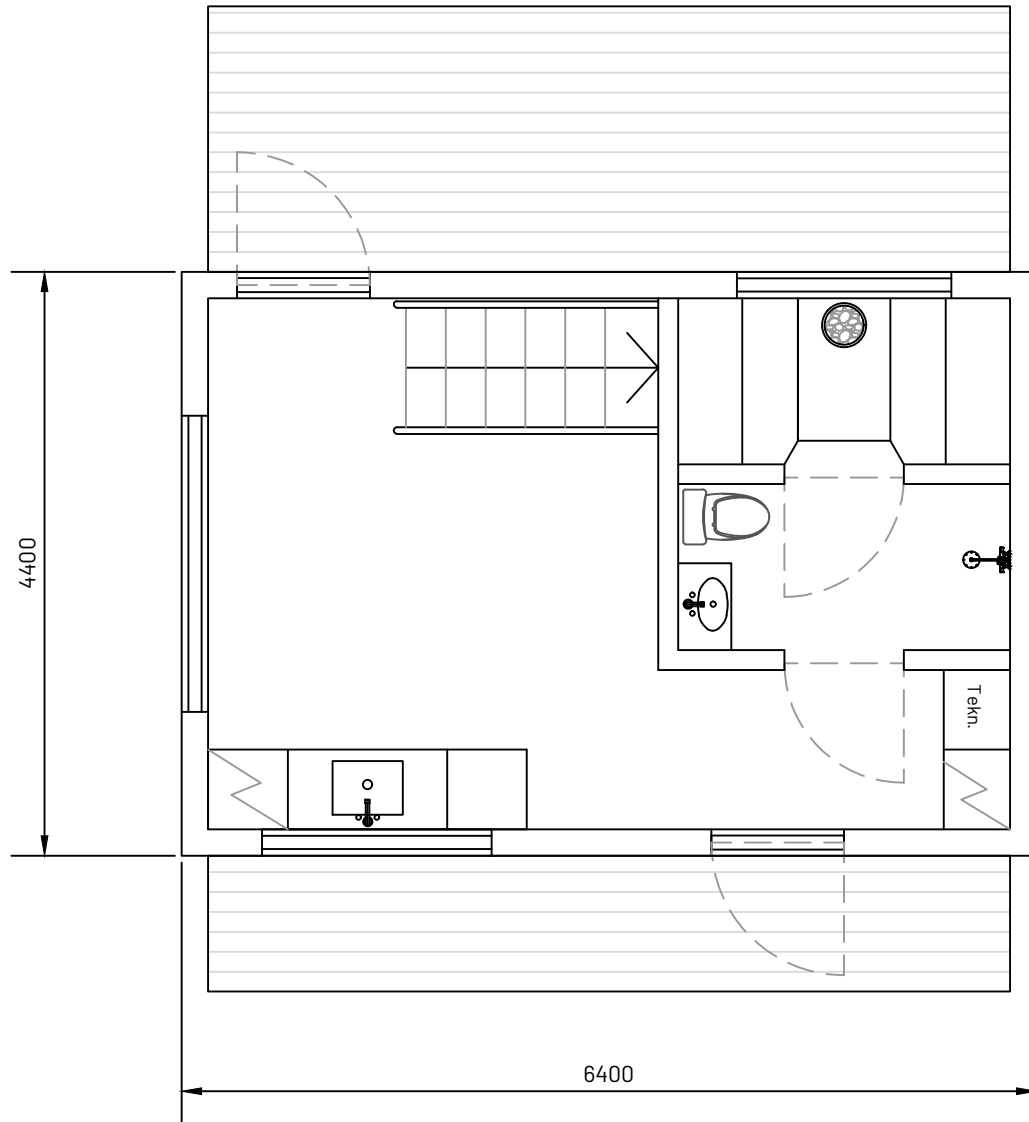

Kerrosala: 43,2 m² (alakerta 28,2 m² + makuuparvi 15,0 m²)
Huoneistoala: 25,3 m² (alakerta 23,0 m² + makuuparvi 2,3 m²)

Rakennuksen paloluokka P3
Rakennus varustetaan palovaroitinjärjestelmällä ja sammutuspeittellä
Hätäpoistumisreitti parvelta on esitetty kuvassa

Pohjapiirros: Aistija S
Mittasuhte: 1:20

Aistija Oy

Keskikatu 4
45100 Kouvola
Puh. 040 048 2589

